



# OSIEDLE POEZJA LOKAL 2B



STARA NIEDZIAŁKA  
 ul. MIŁOSZA  
 +48 736-845-689  
 biuro@arte-development.pl  
 www.arte-development.pl

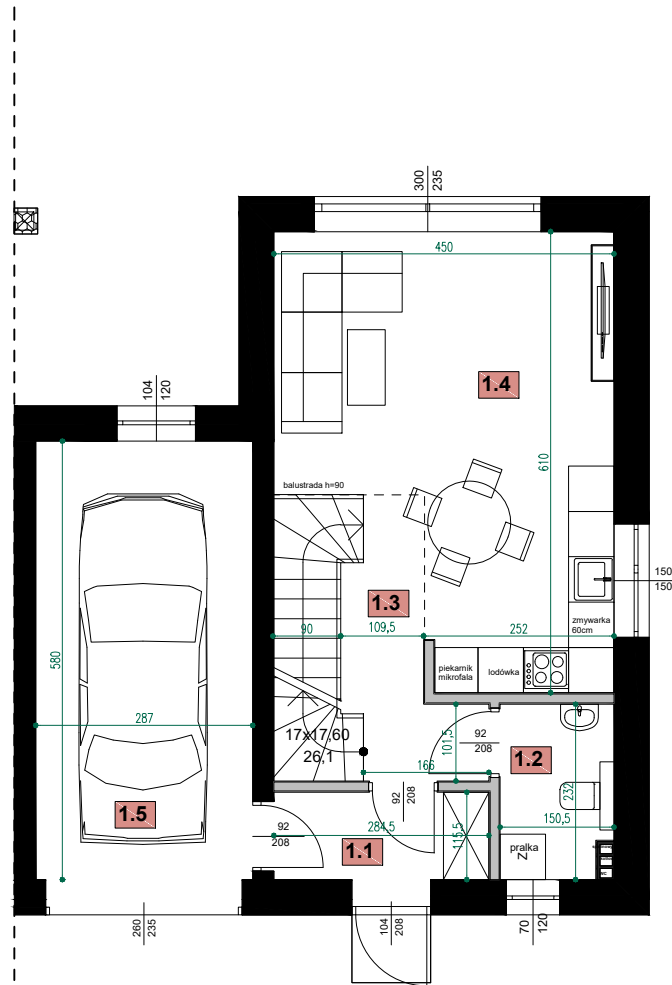


WYKAZ POMIESZCZEŃ- LOKAL 2B - PARTER			
Nr	Nazwa	Posadzka	Pow. użytkowa [m <sup>2</sup> ]
1.1	wiatrołap	terakota	3,30
1.2	WC	terakota	3,50
1.3	komunikacja	terakota	6,00
1.4	pokój dzienny z an.kuch	panel/deska	21,90
1.5	garaż	terakota	16,70
Razem:			<b>51,40</b>

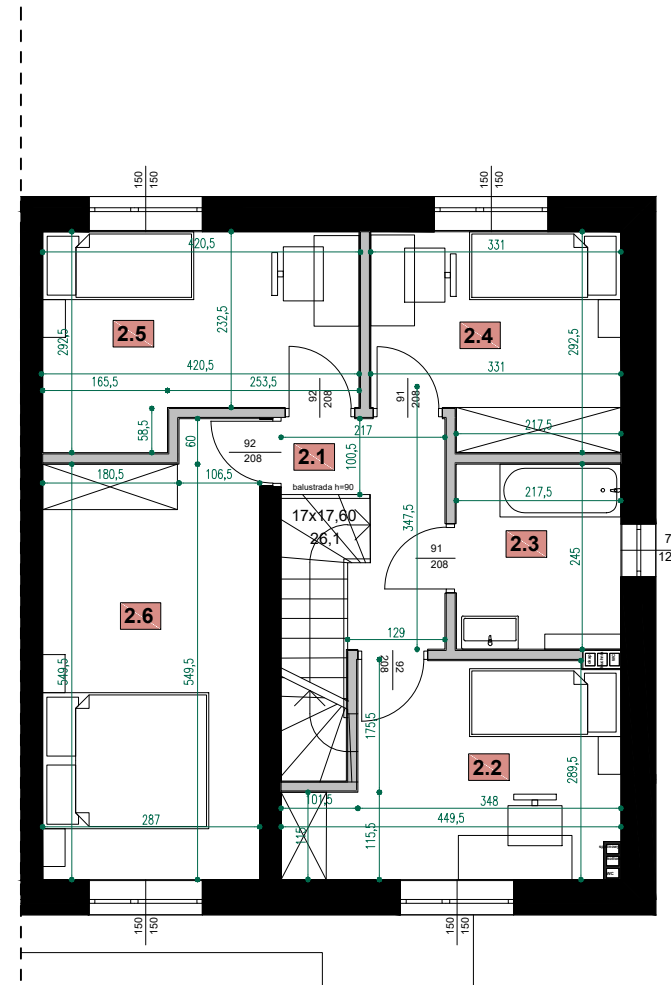

WYKAZ POMIESZCZEŃ- LOKAL 2B - PIĘTRO			
Nr	Nazwa	Posadzka	Pow. użytkowa [m <sup>2</sup> ]
2.1	komunikacja	terakota	4,50
2.2	pokój	panel/deska	11,10
2.3	łazienka	terakota	5,30
2.4	pokój	panel/deska	9,00
2.5	pokój	panel/deska	10,70
2.6	pokój	panel/deska	16,40
Razem:			<b>57,00</b>

## Lokalizacja lokalu na działce

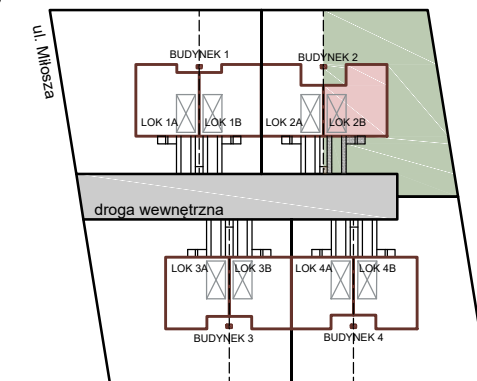

Bilans terenu	
P <sub>ca</sub>	Pow. [m <sup>2</sup> ]
powierzchnia zabudowy	71,68
powierzchnia utwardzona	9,01
powierzchnia biologicznie czynna	279,35



LOKAL 2B  
 KONDYGNACJA PARTER  
 POWIERZCHNIA 51,40m<sup>2</sup>

LOKAL 2B  
 KONDYGNACJA PIĘTRO  
 POWIERZCHNIA 57,00m<sup>2</sup>

POWIERZCHNIA UŻYTKOWA  
 108,40m<sup>2</sup>

**UWAGI:**  
 1. Powierzchnie pomieszczeń podano z uwzględnieniem grubości tynków, zgodnie z normą PN-ISO 9836;  
 2. Wymiary pomieszczeń podano w centymetrach;  
 3. Wymiary pomieszczeń podano z uwzględnieniem tynków;  
 4. Powierzchnie oraz wymiary mogą ulec niewielkim zmianom w trakcie realizacji projektu;  
 5. Powierzchnia pod ściankami działowymi nie jest wliczona do powierzchni lokalu;

■ - ŚCIANY KONSTRUKCYJNE  
 ■ - ŚCIANY DZIAŁOWE  
 ■ - UTWARDZENIE KOSTKĄ BETONOWĄ  
 ■ - TRAWNIK

SKALA 1:100



**BUDYNEK JEDNORODZINNY  
 W ZABUDOWIE BLIŹNIACZEJ**