

# OSIEDLE POEZJA LOKAL 4A



STARA NIEDZIAŁKA  
ul. MIŁOSZA





+48 736-845-689




biuro@arte-development.pl



www.arte-development.pl

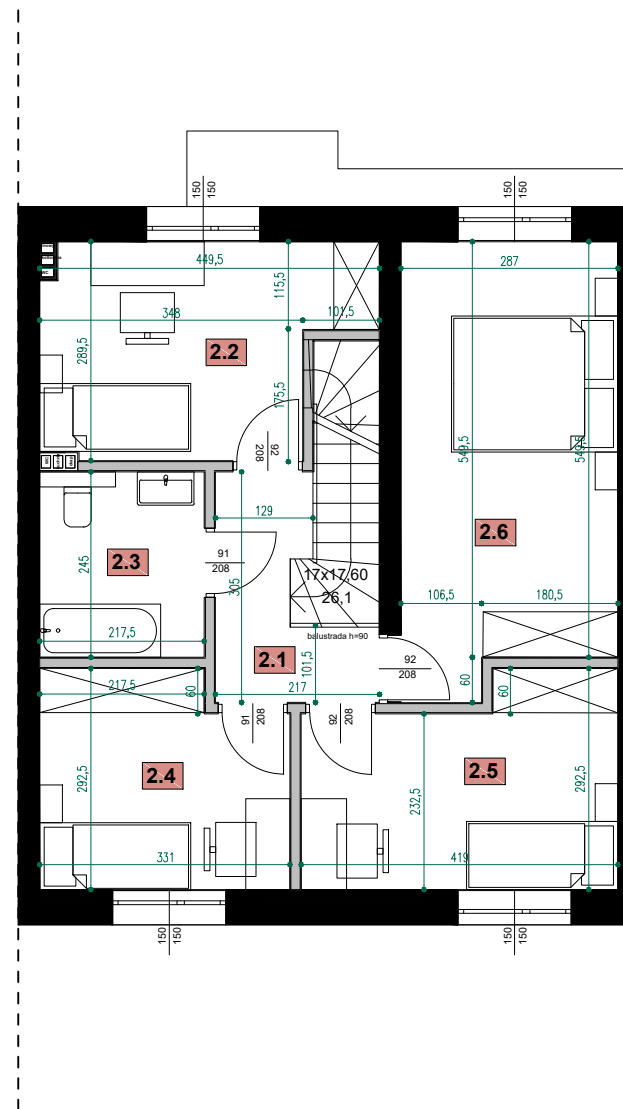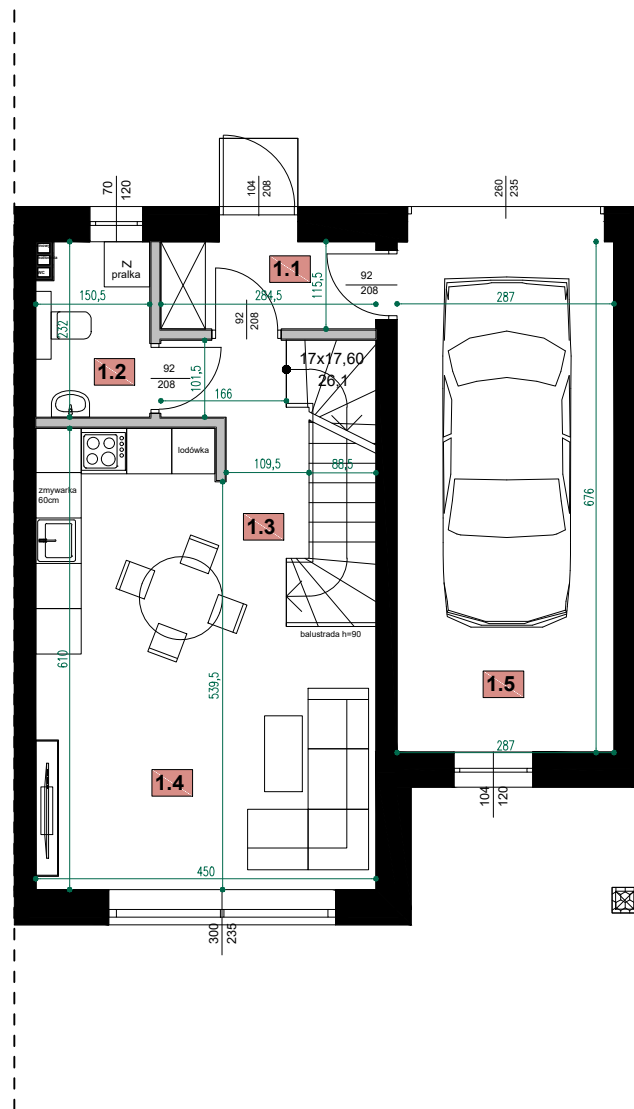

Lokalizacja lokalu na działce

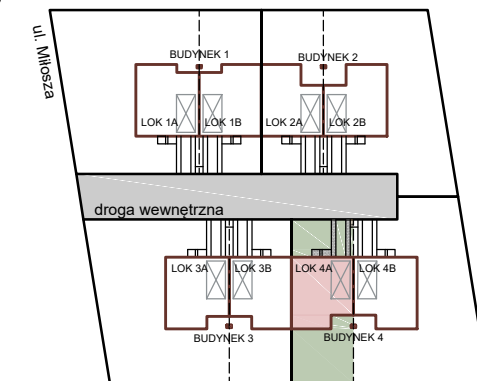

Bilans terenu	
$P_{pl} = 178,17m^2$	Pow. [m <sup>2</sup> ]
powierzchnia zabudowy	73,14
powierzchnia utwardzona	9,00
powierzchnia biologicznie czynna	96,03

WYKAZ POMIESZCZEŃ- LOKAL 4A - PARTER			
Nr	Nazwa	Posadzka	Pow. użytkowa [m <sup>2</sup> ]
1.1	wiatrolap	terakota	3,30
1.2	WC	terakota	3,50
1.3	komunikacja	terakota	6,00
1.4	pokój dzienny z an.kuch	panel/deska	21,90
1.5	garaż	terakota	19,40
Razem:			<b>54,10</b>

WYKAZ POMIESZCZEŃ- LOKAL 4A - PIĘTRO			
Nr	Nazwa	Posadzka	Pow. użytkowa [m <sup>2</sup> ]
2.1	komunikacja	terakota	4,50
2.2	pokój	panel/deska	11,10
2.3	łazienka	terakota	5,30
2.4	pokój	panel/deska	9,00
2.5	pokój	panel/deska	10,70
2.6	pokój	panel/deska	16,40
Razem:			<b>57,00</b>



LOKAL 4A  
KONDYGNACJA PARTER  
POWIERZCHNIA 54,10m<sup>2</sup>

LOKAL 4A  
KONDYGNACJA PIĘTRO  
POWIERZCHNIA 57,00m<sup>2</sup>

POWIERZCHNIA UŻYTKOWA 111,10m<sup>2</sup>

- UWAGI:
- Powierzchnie pomieszczeń podano z uwzględnieniem grubości tynków, zgodnie z normą PN-ISO 9836;
  - Wymiary pomieszczeń podano w centymetrach
  - Wymiary pomieszczeń podano z uwzględnieniem tynków;
  - Powierzchnie oraz wymiary mogą ulec niewielkim zmianom w trakcie realizacji projektu;
  - Powierzchnia pod ściankami działowymi nie jest wliczona do powierzchni lokalu;

- ŚCIANY KONSTRUKCYJNE
- ŚCIANY DZIAŁOWE
- UTWARDZENIE KOSTKĄ BETONOWĄ
- TRAWNIK

SKALA 1:100



BUDYNEK JEDNORODZINNY  
W ZABUDOWIE BLIŹNIACZEJ