

OSIEDLE POEZJA LOKAL 4B



STARA NIEDZIAŁKA
ul. MIŁOSZA




+48 736-845-689




biuro@arte-development.pl



www.arte-development.pl

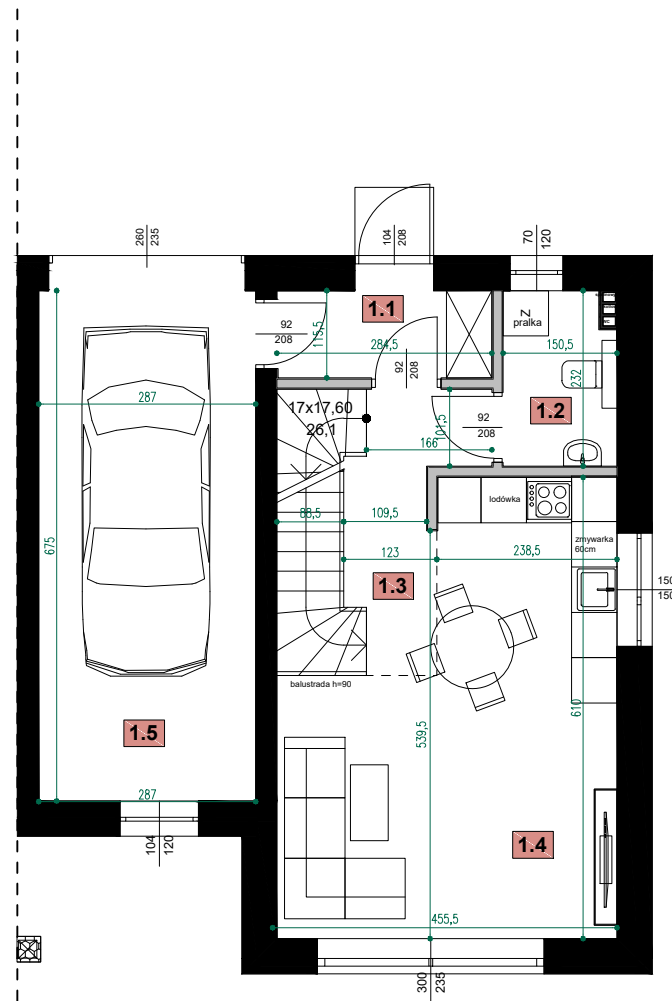


| WYKAZ POMIESZCZEŃ- LOKAL 4B - PARTER | | | |
|--------------------------------------|-------------------------|-------------|---------------------------------|
| Nr | Nazwa | Posadzka | Pow. użytkowa [m ²] |
| 1.1 | wiatrolap | terakota | 3,30 |
| 1.2 | WC | terakota | 3,50 |
| 1.3 | komunikacja | terakota | 6,00 |
| 1.4 | pokój dzienny z an.kuch | panel/deska | 21,90 |
| 1.5 | garaż | terakota | 19,40 |
| Razem: | | | 54,10 |

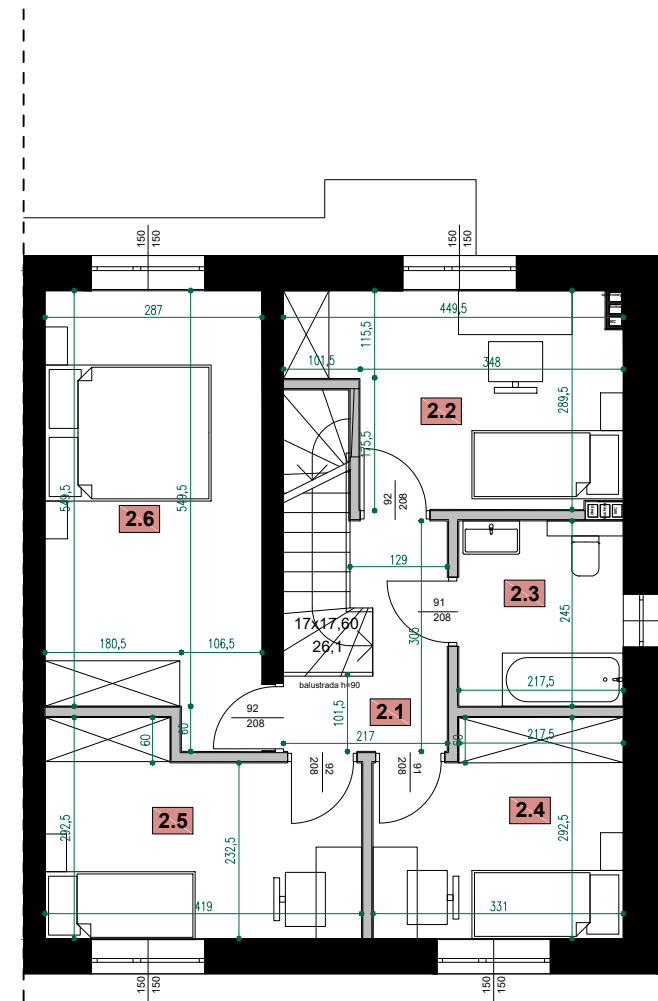

| WYKAZ POMIESZCZEŃ- LOKAL 4B - PIĘTRO | | | |
|--------------------------------------|-------------|-------------|---------------------------------|
| Nr | Nazwa | Posadzka | Pow. użytkowa [m ²] |
| 2.1 | komunikacja | terakota | 4,50 |
| 2.2 | pokój | panel/deska | 11,10 |
| 2.3 | łazienka | terakota | 5,30 |
| 2.4 | pokój | panel/deska | 9,00 |
| 2.5 | pokój | panel/deska | 10,70 |
| 2.6 | pokój | panel/deska | 16,40 |
| Razem: | | | 57,00 |

Lokalizacja lokalu na działce

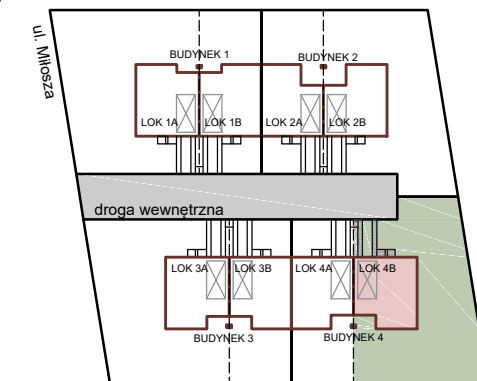

| Bilans terenu | |
|-----------------|------------------------|
| P _{ca} | Pow. [m ²] |
| 373,37 | 74,50 |
| | 9,00 |
| | 289,87 |



LOKAL 4B
KONDYGNACJA PARTER
POWIERZCHNIA 54,10m²

LOKAL 4B
KONDYGNACJA PIĘTRO
POWIERZCHNIA 57,00m²

POWIERZCHNIA UŻYTKOWA 111,10m²

- UWAGI:
- Powierzchnie pomieszczeń podano z uwzględnieniem grubości tynków, zgodnie z normą PN-ISO 9836;
 - Wymiary pomieszczeń podano w centymetrach;
 - Wymiary pomieszczeń podano z uwzględnieniem tynków;
 - Powierzchnie oraz wymiary mogą ulec niewielkim zmianom w trakcie realizacji projektu;
 - Powierzchnia pod ściankami działowymi nie jest wliczona do powierzchni lokalu;

- ŚCIANY KONSTRUKCYJNE
- ŚCIANY DZIAŁOWE
- UTWARDZENIE KOSTKĄ BETONOWĄ
- TRAWNIK

SKALA 1:100



BUDYNEK JEDNORODZINNY
W ZABUDOWIE BLIŹNIACZEJ